

⑥閉架書庫の一部削除による
市民活動及び図書業務の作業場の確保

⑤効果的な情報発信を行うための
デジタルサイネージの導入

③防災情報コーナーの設置

①一般図書エリアのレイアウト変更による
ギャラリースペース及び閲覧席の充実

④市民活動情報コーナーの設置

⑦利便性向上のためのレイアウト変更


②子ども図書エリアのレイアウト変更

⑧ ・新型コロナ対策として、排煙窓の追加・電動化
・カーテンの電動化

※省エネ適合性判定済



柳井市複合図書館新築(建築主体)工事		1階平面図 (各室準拠)		A1: 1/100 A2: 1/200
SUPPOSE DESIGN OFFICE CO., Ltd.	Architect	Engineer	Drawing	
一級建築士事務所 広島県知事登録 19 (1) 第 5061 号	SUPPOSE DESIGN OFFICE	ARUP	前田 大輔	date 22.02.01
一級建築士 第341218号 前田 大輔	谷田 誠 前田 大輔	金田 充弘 (構造) 横田 和弘 (機械設備) 向井 一将 (電気設備)		A 12

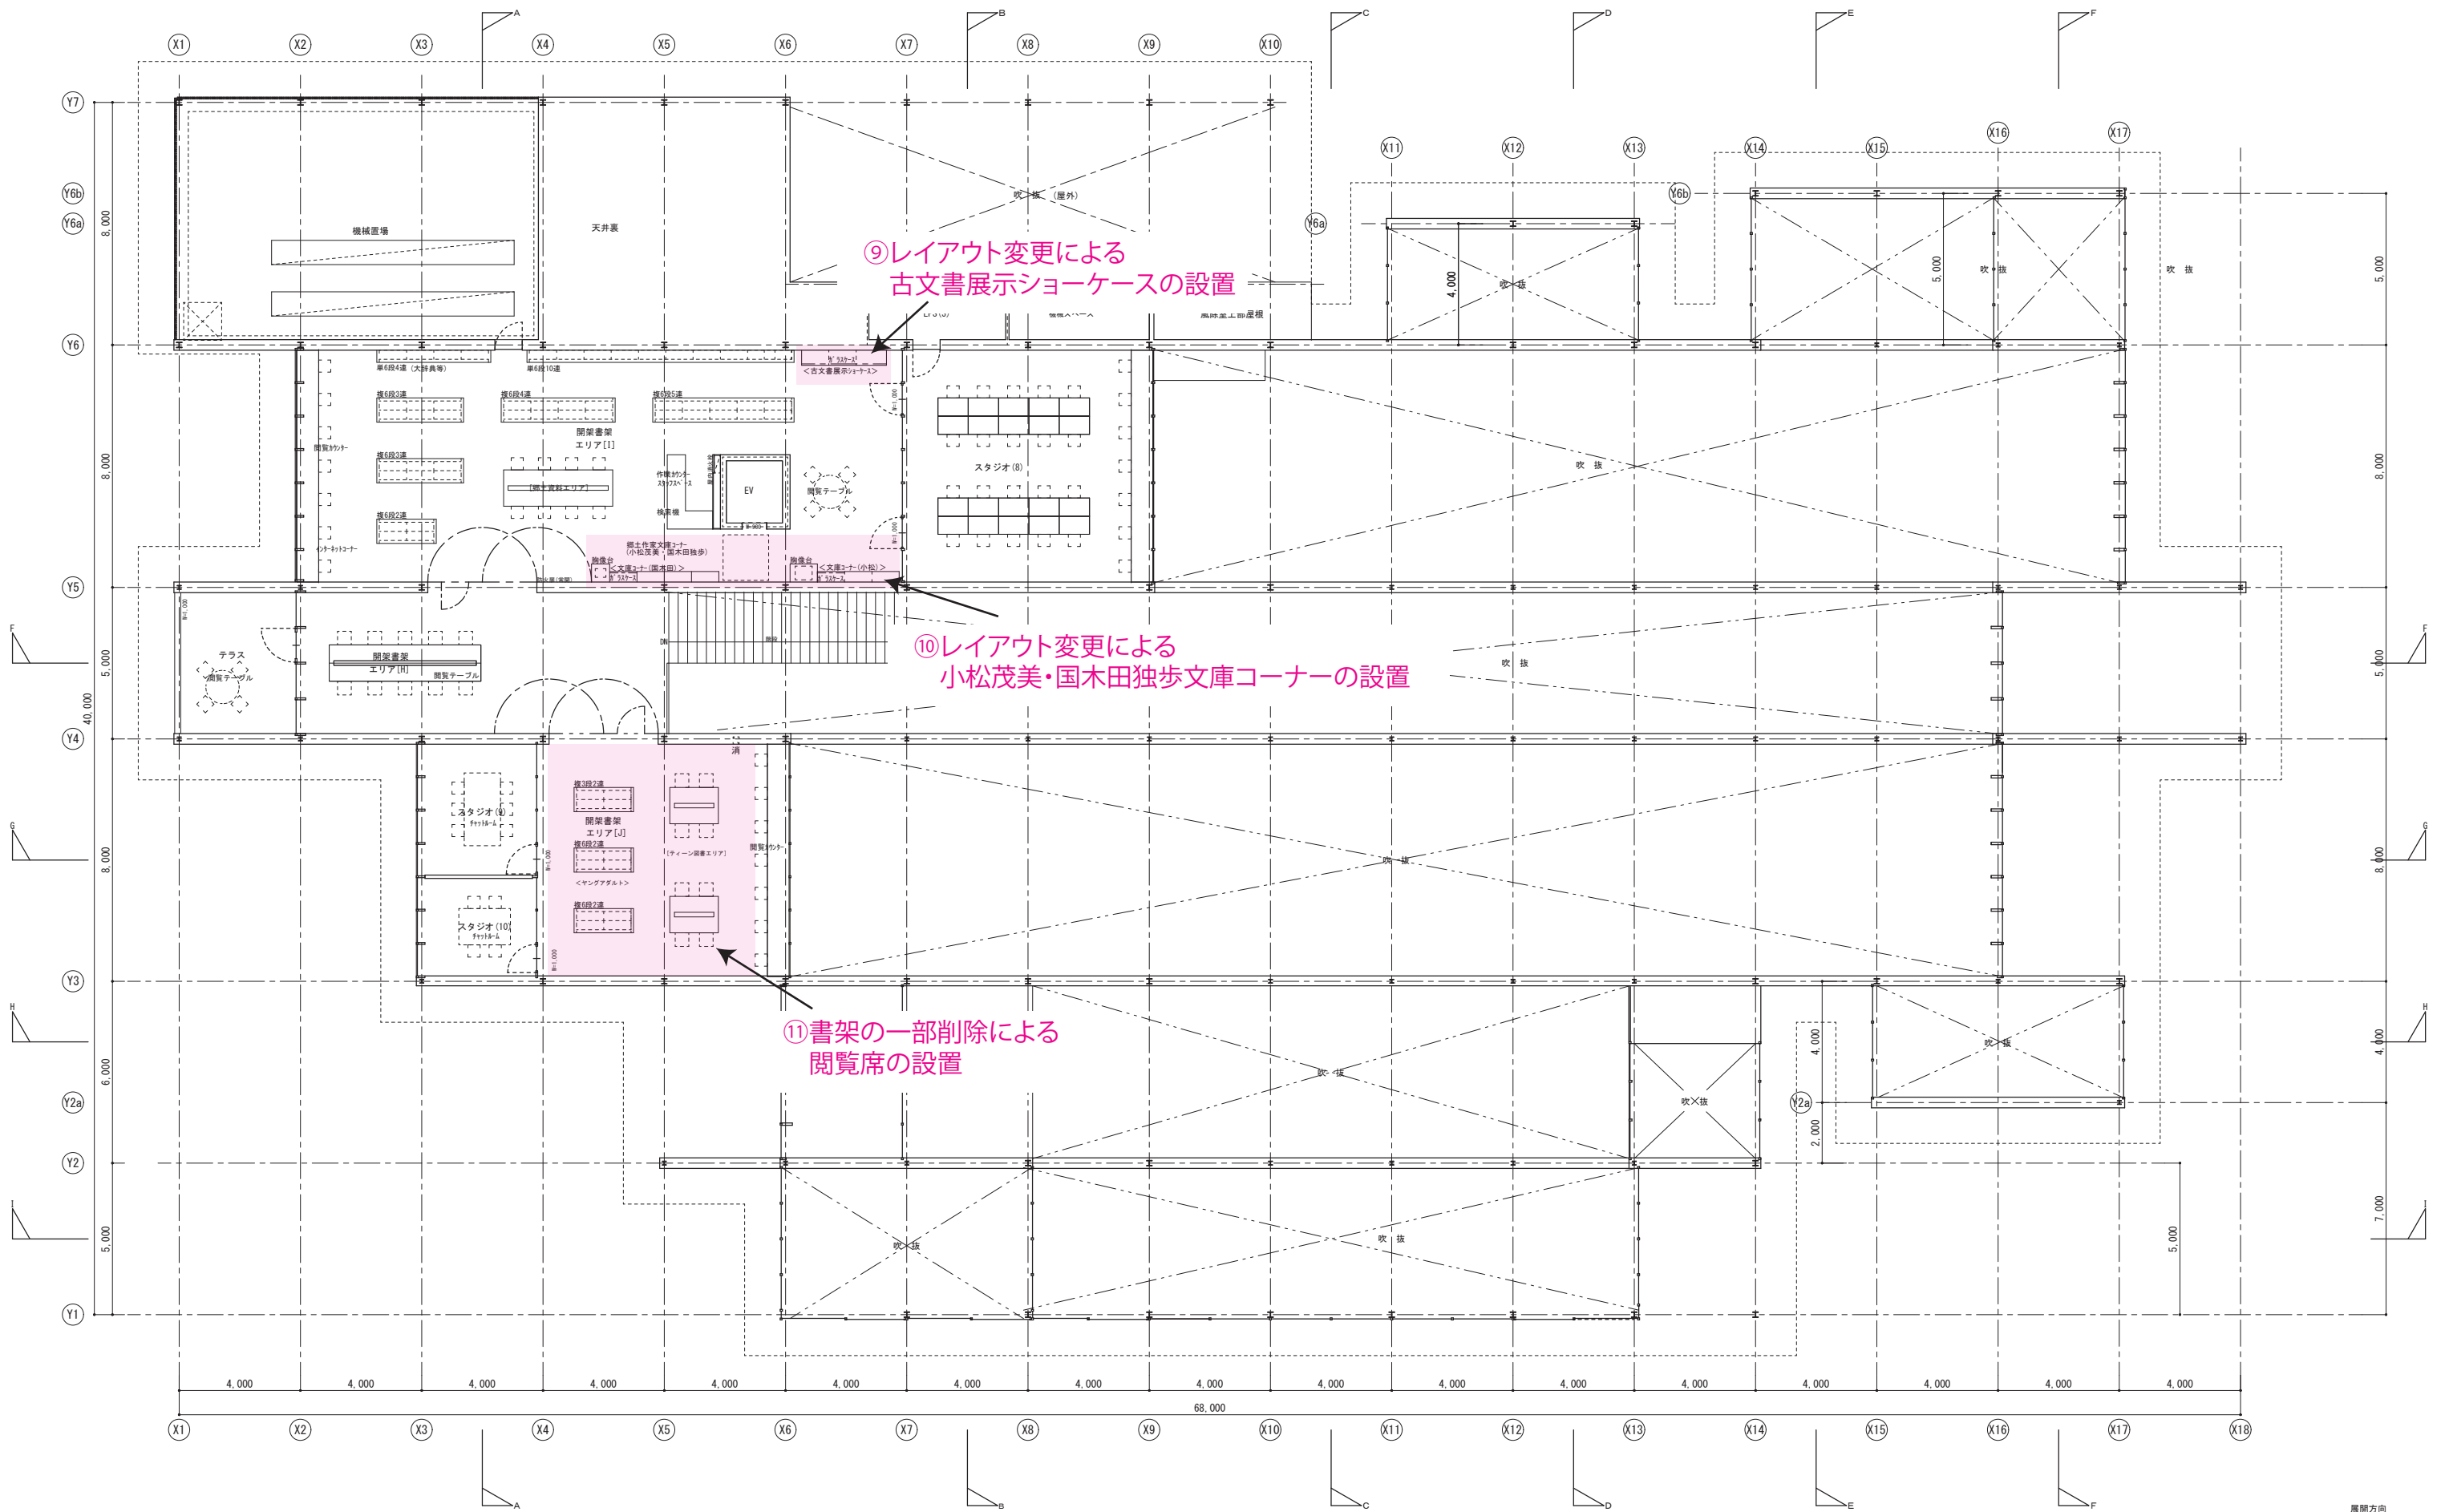

柳井市複合図書館新築(建築主体)工事		2階平面図		A1: 1/100 A3: 1/200
SUPPOSE DESIGN OFFICE CO., Ltd.		Architect	Engineer	Drawing
一級建築士事務所 広島県知事登録 19 (U) 第 5061 号		SUPPOSE DESIGN OFFICE		date 22.02.01
一級建築士 第341218号 前田 大輔		谷尻 誠 前田 大輔	金田 充弘 (構造) 横田 和弘 (機械設備) 前田 大輔 (電気設備)	A 13

